
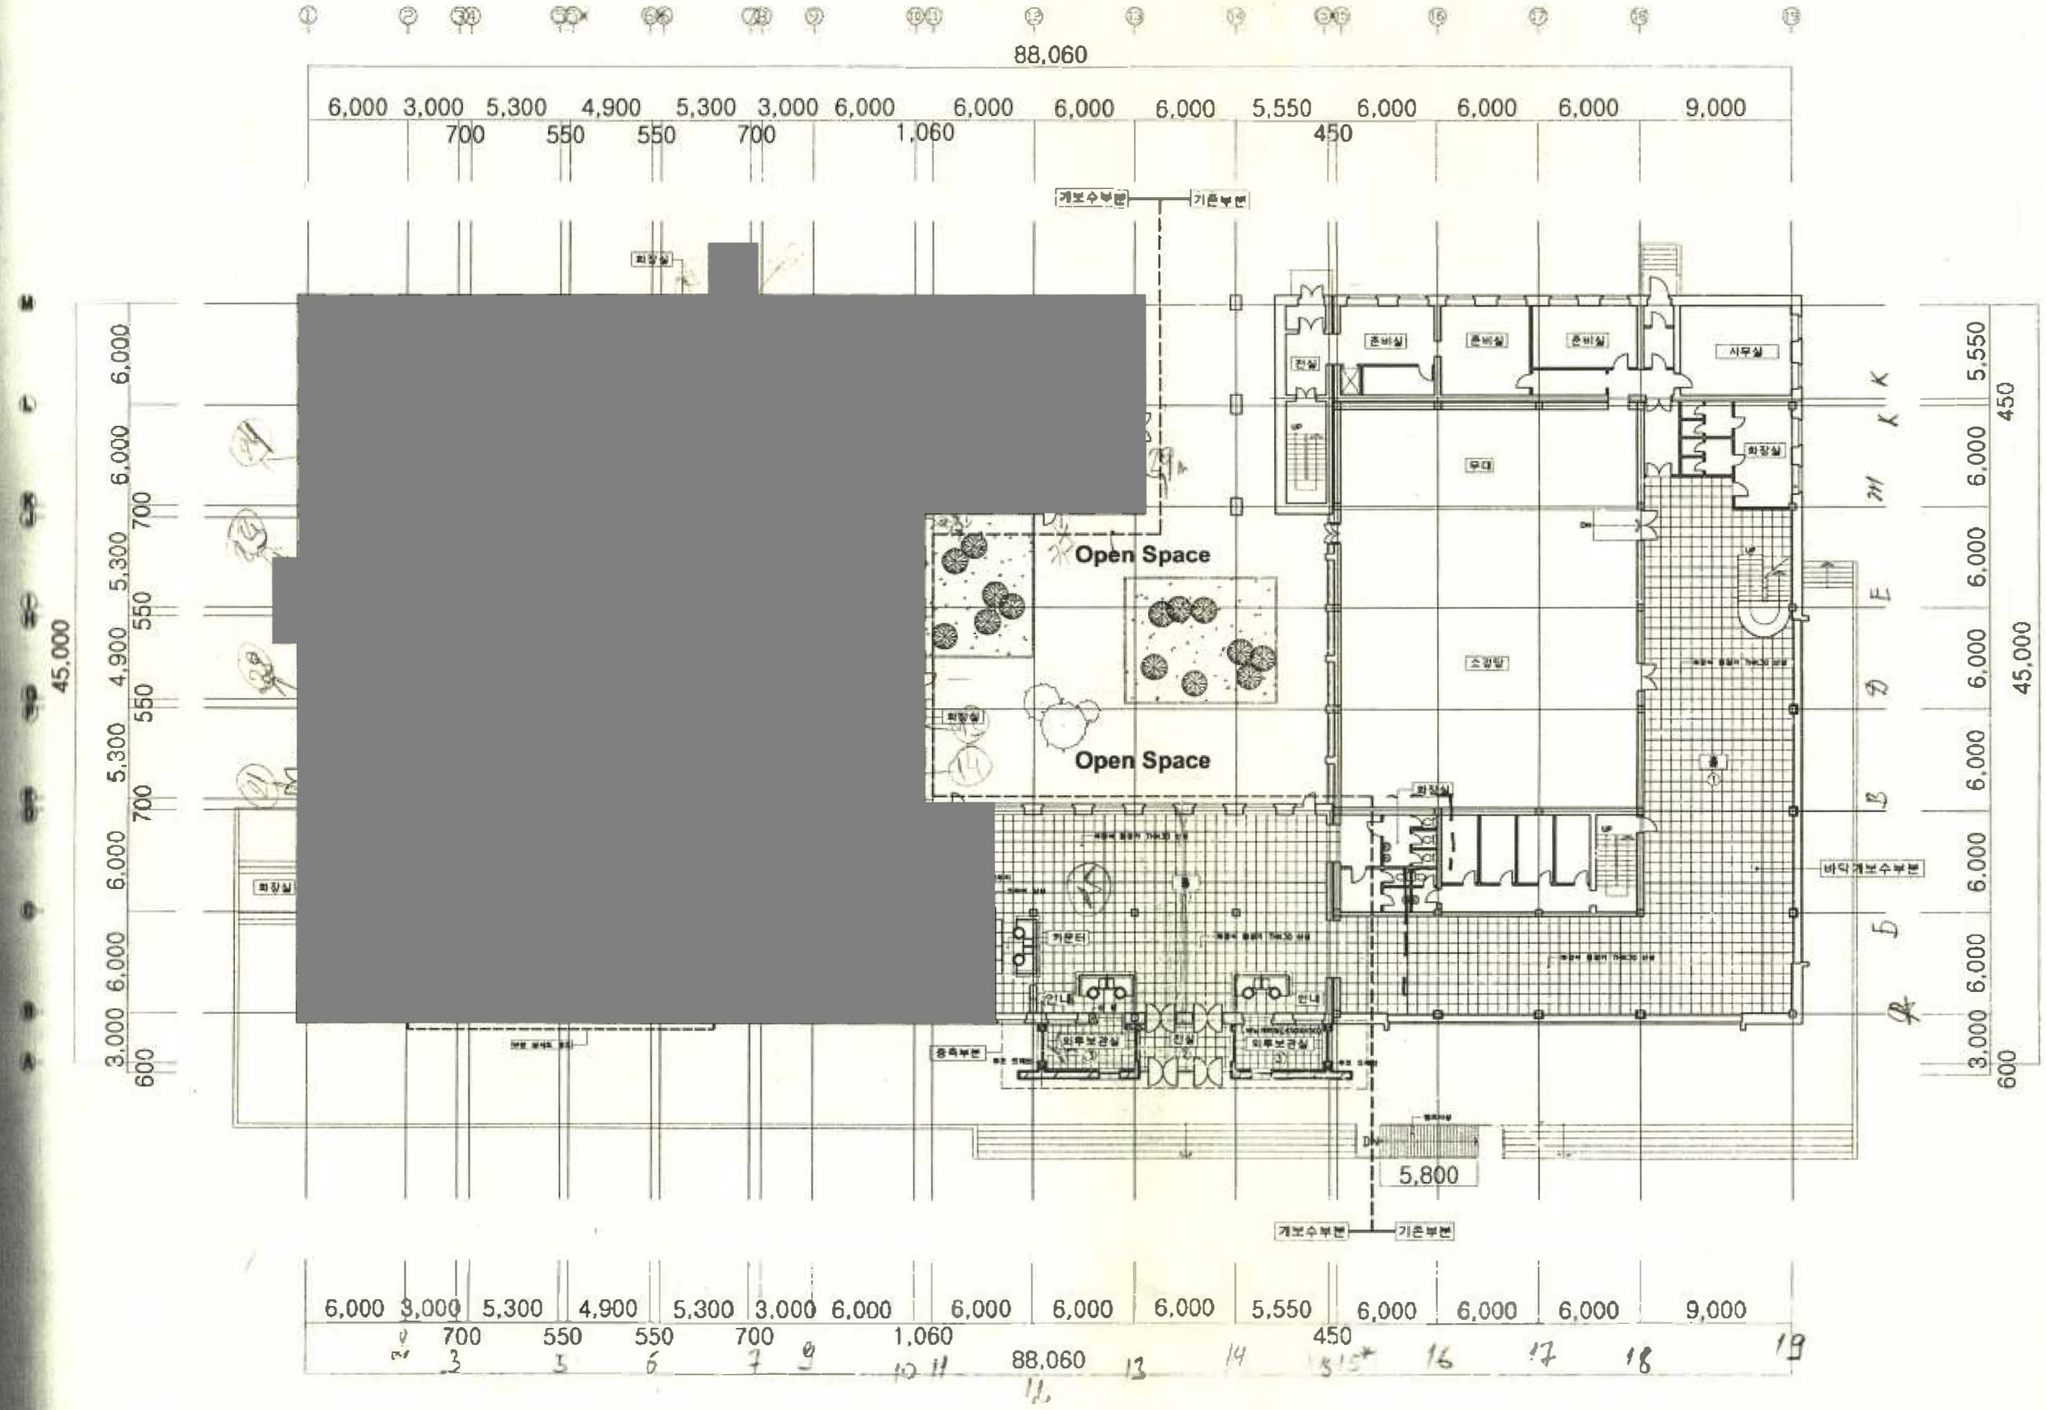


1-р давхрын байгуулалт


M1:400

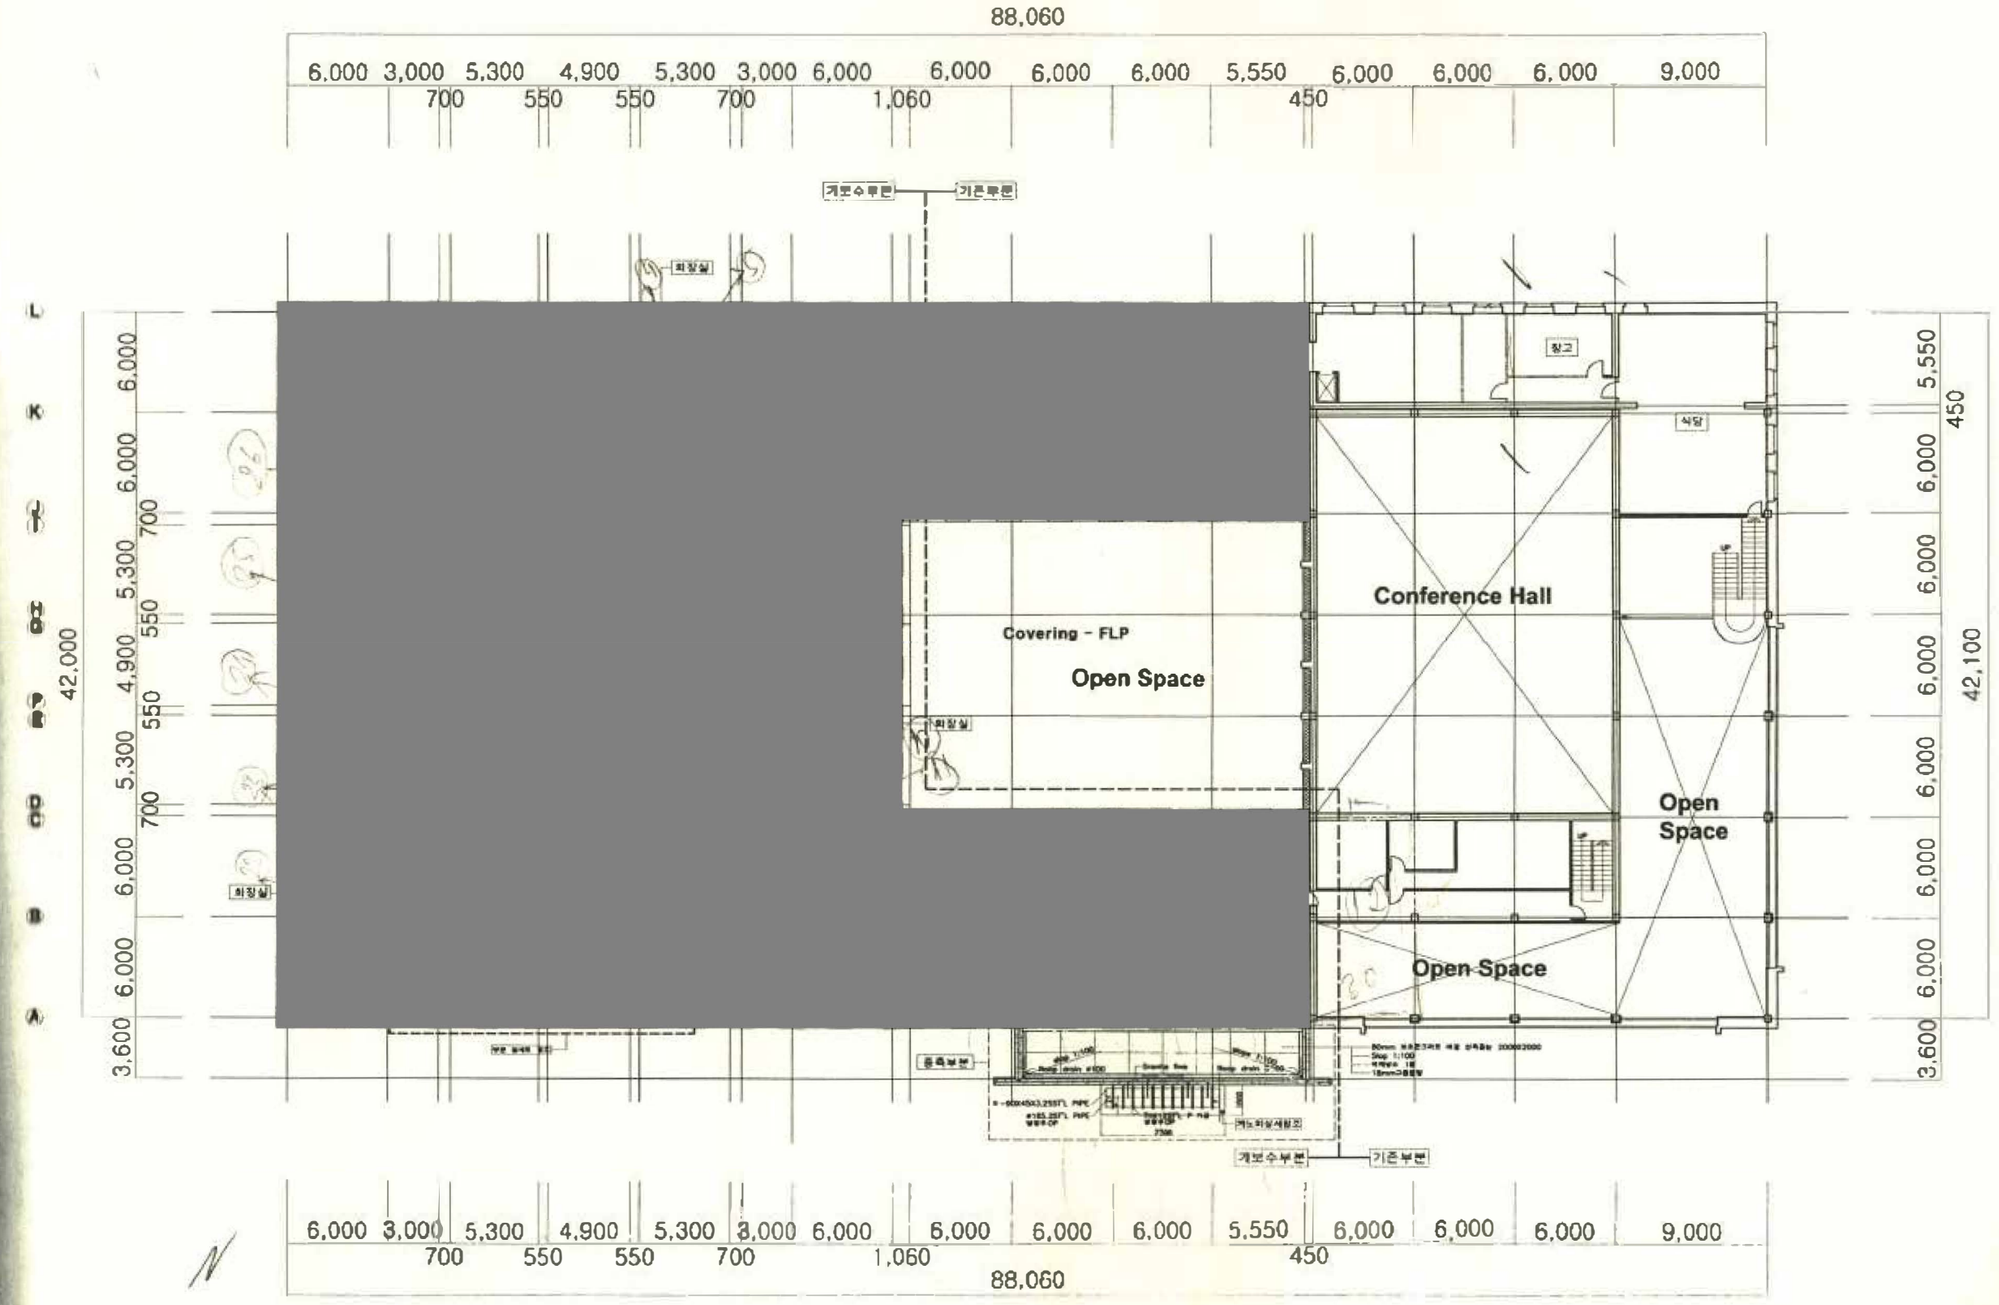

2-р давхрын байгуулалт

M1:400


NATIONAL I.T. PARK

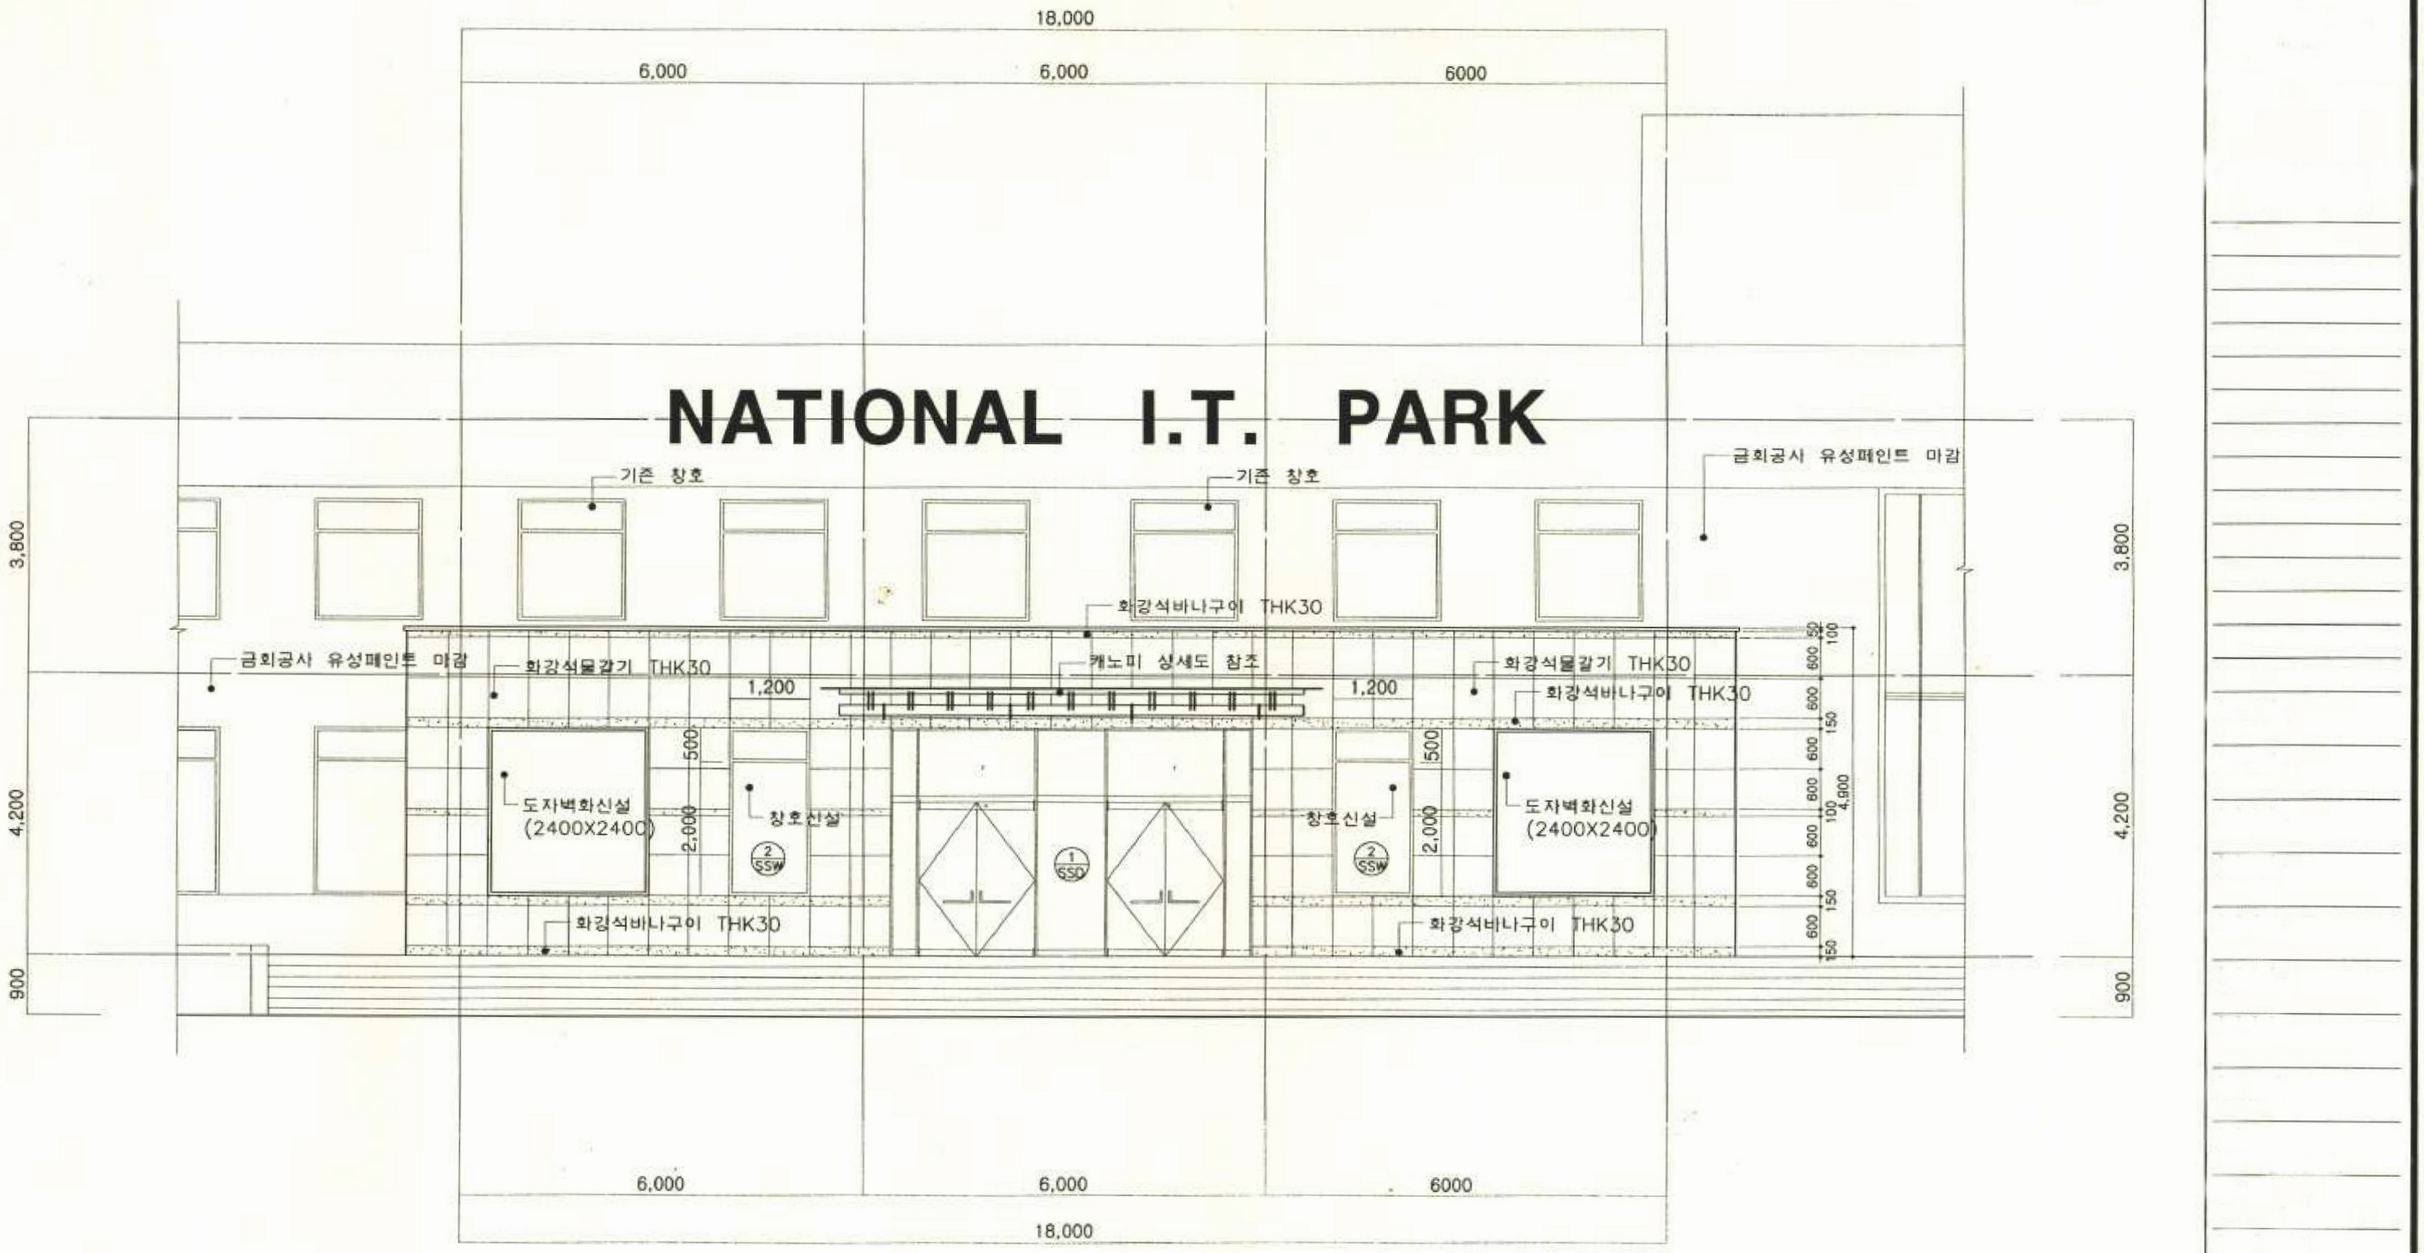

Нүүр тал хэсэгчилсэн байгуулалт


M1:100



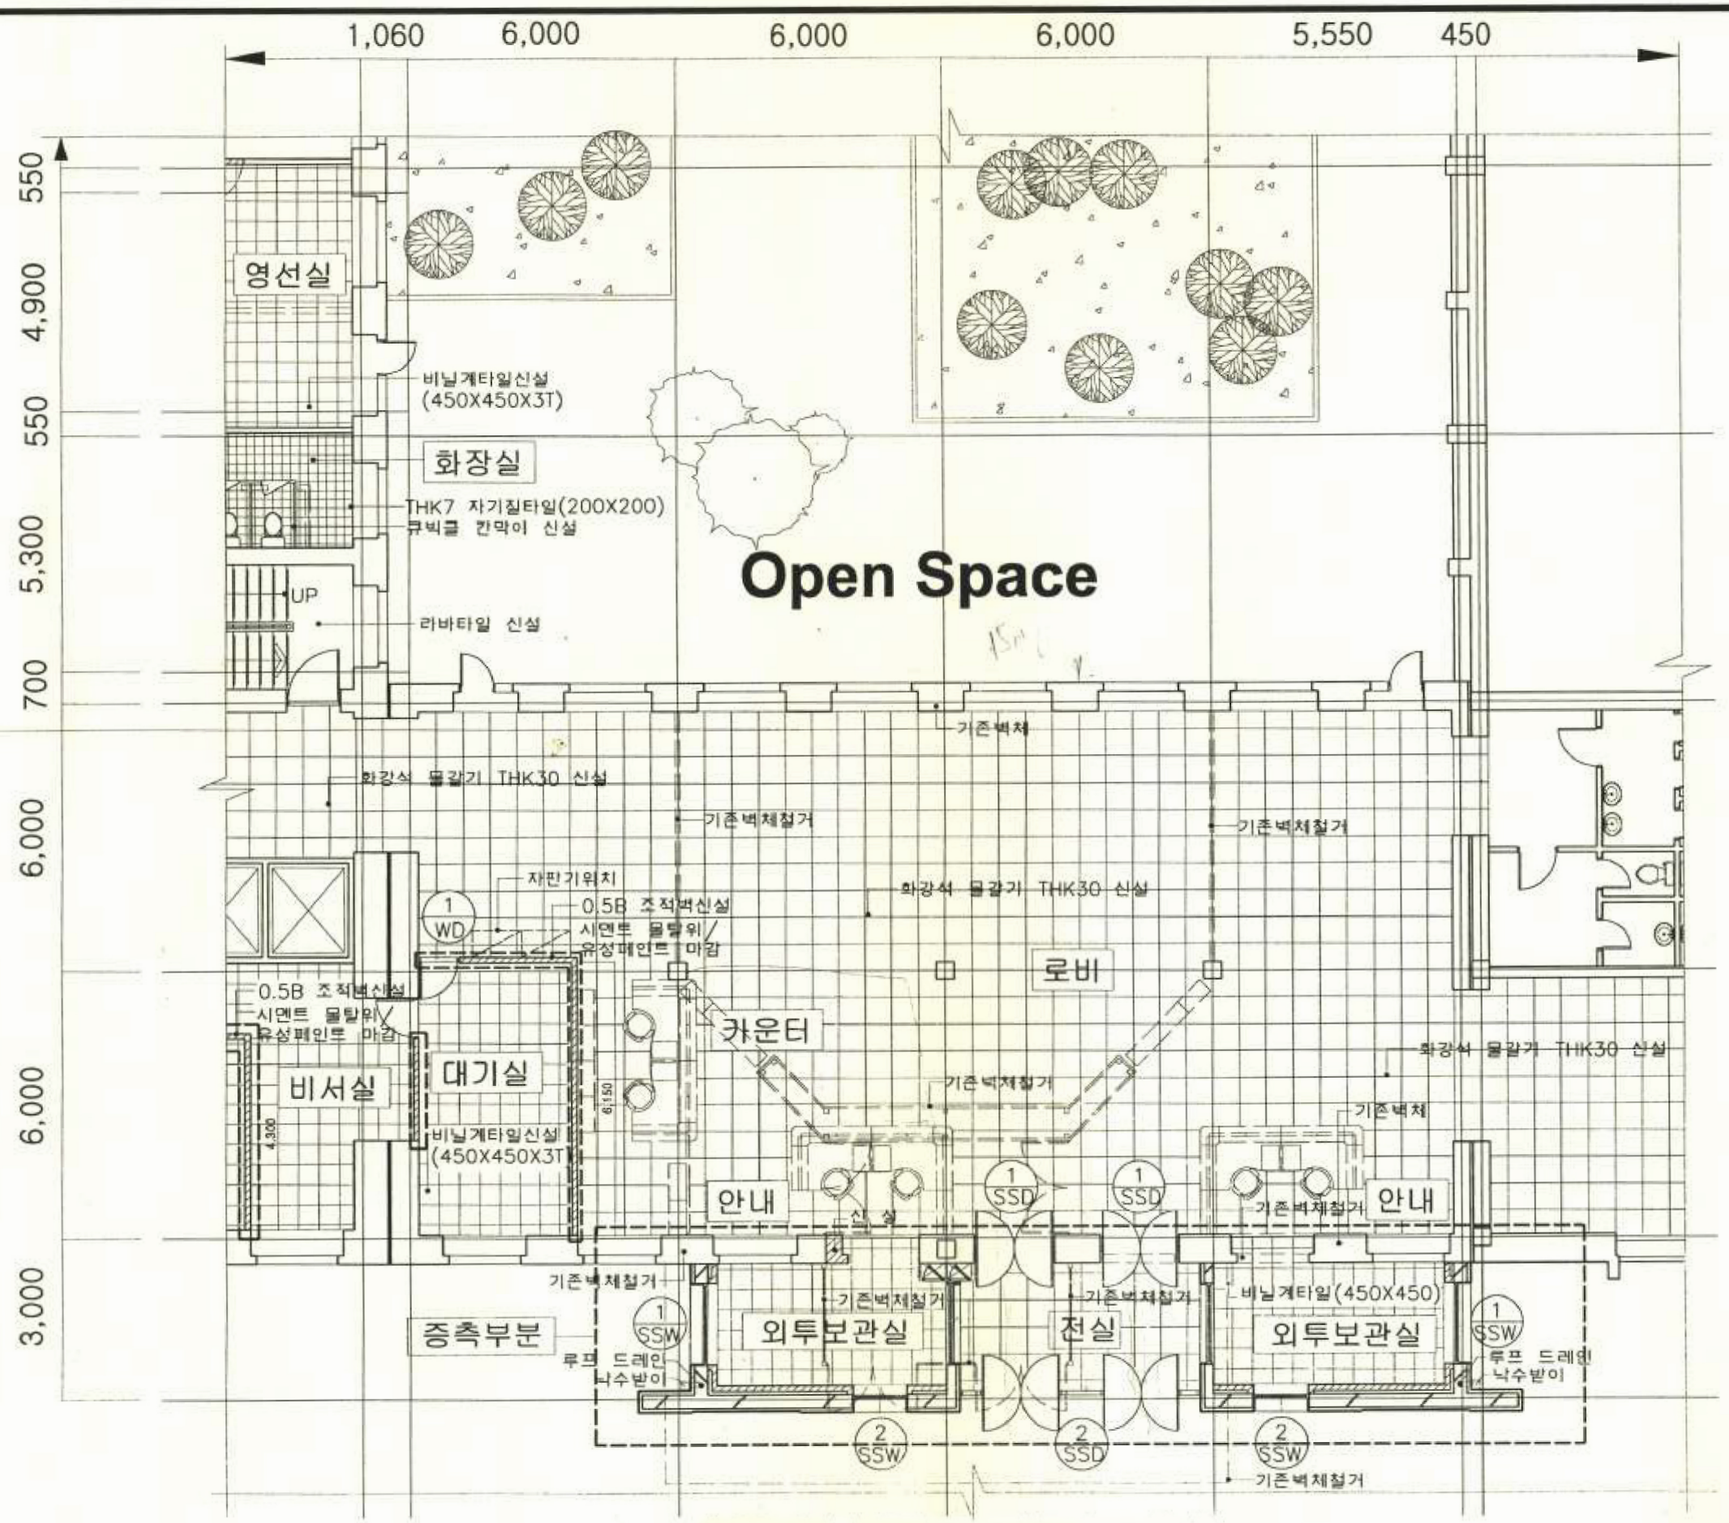


Лобби хэсэгчилсэн байгуулалт

M1:150

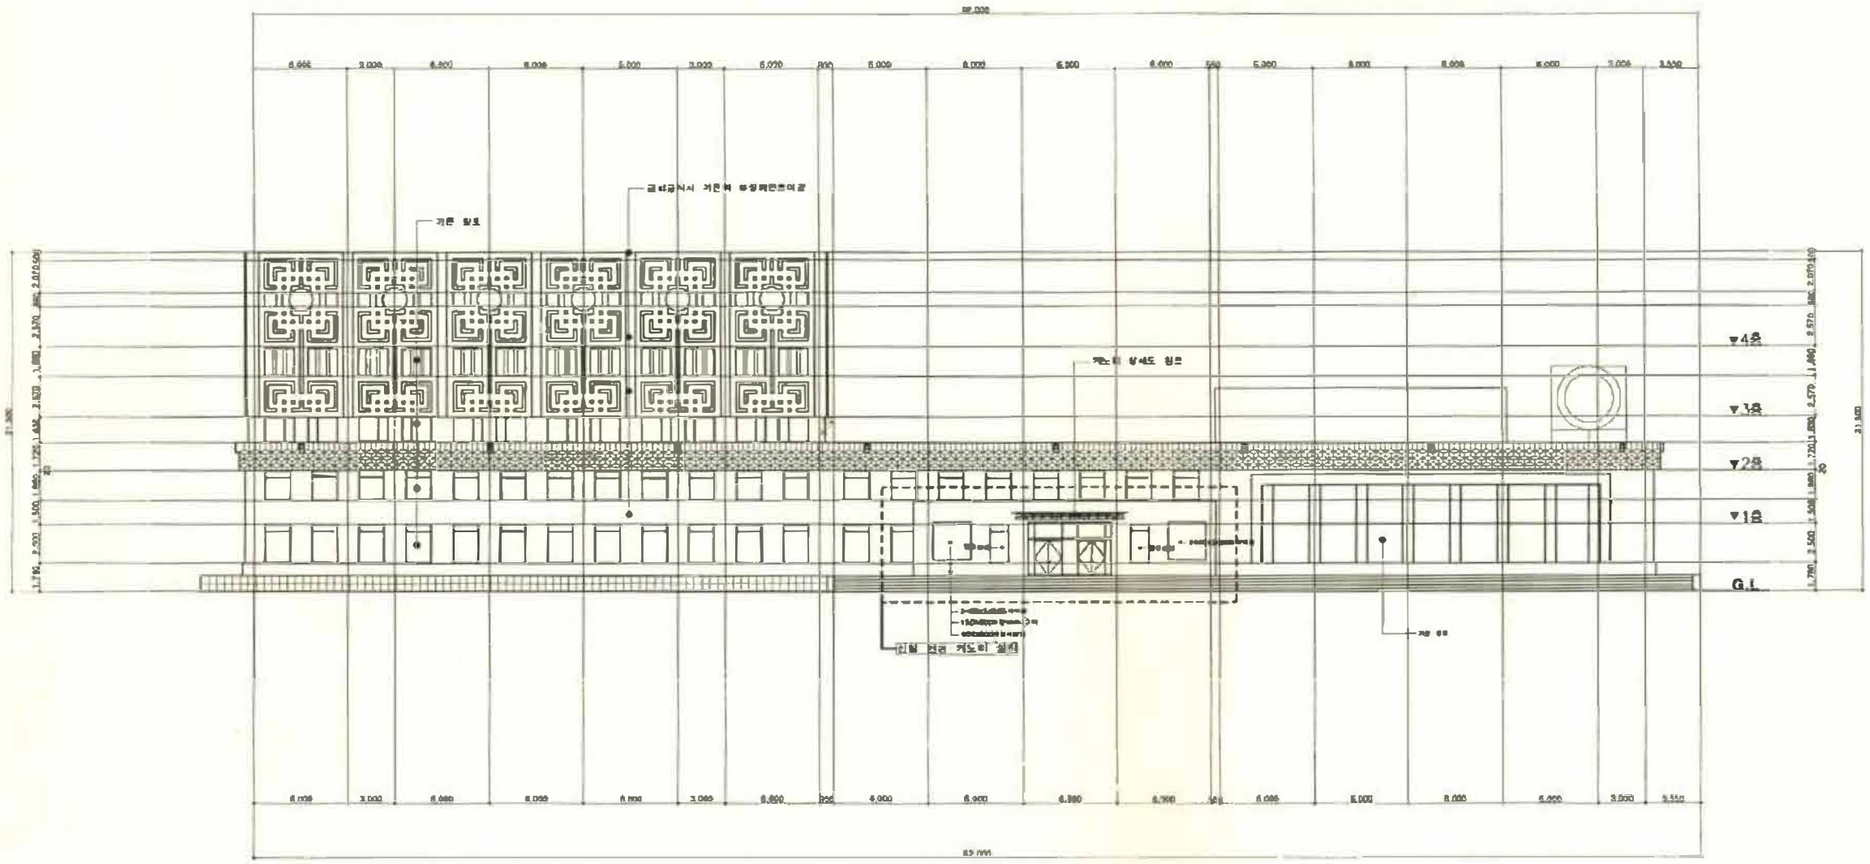

Нүүр тал тэнхлэг 1-19

축척 : 1/400

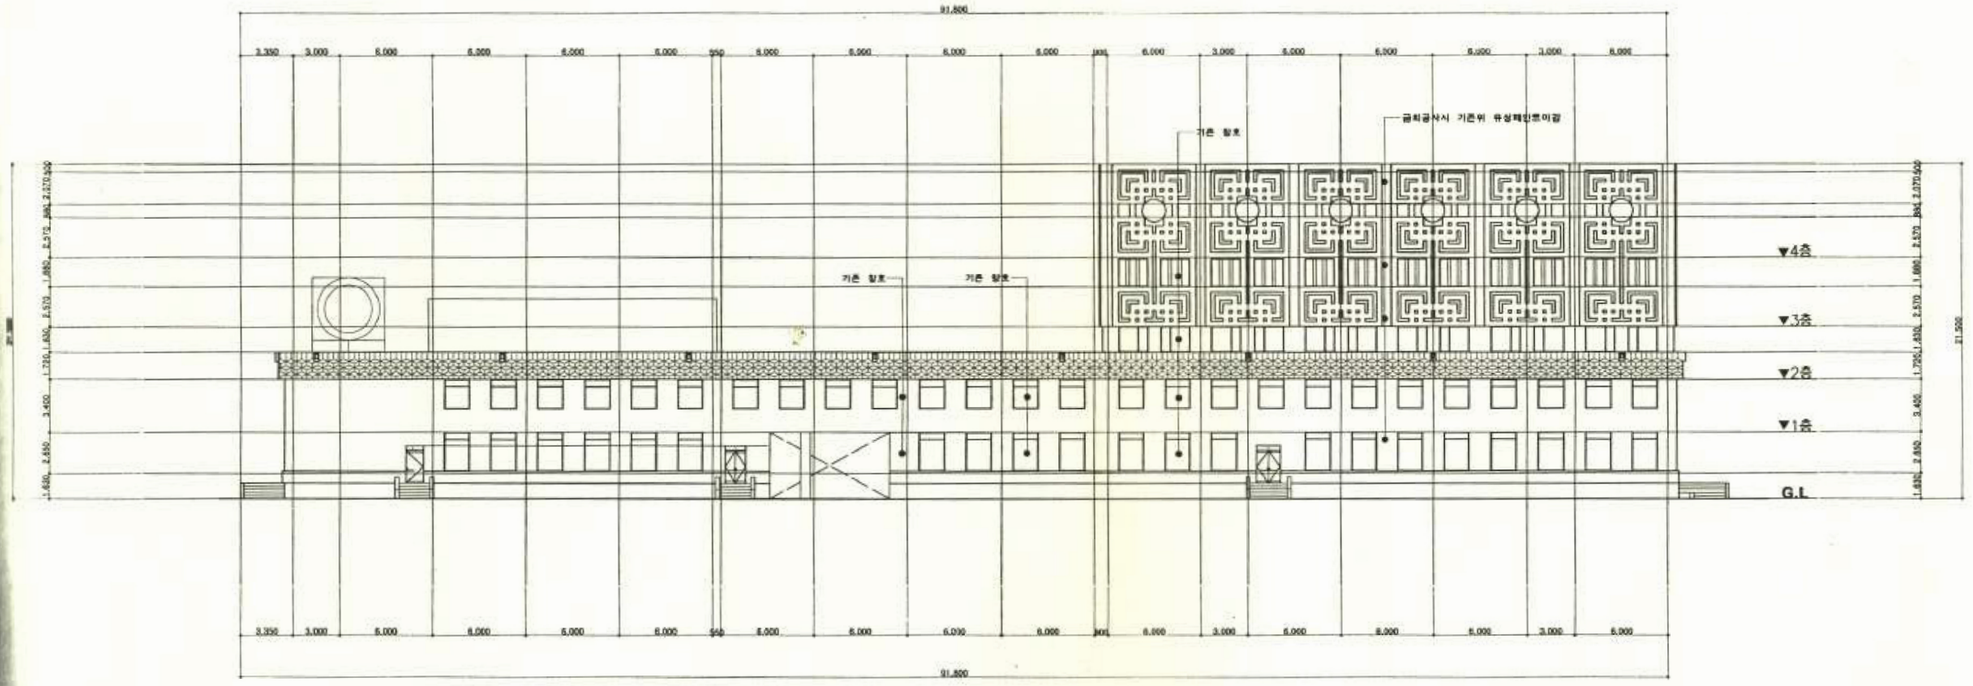
91,800
3,350
3,000
6,000
550
3,000
3,000
6,000
6,000
3,000
6,000
6,000
3,000
6,000
6,000
6,000
3,000
6,000
6,000
6